



館1 Hall 1

一&二館展館說明：

- 一&二館落柱35X17.5cm · 包柱建議70 x 70cm
- 消防閘 · 包柱建議70 x 100cm · 筏需外露。

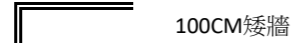

- 工具機區 / Machine Tools
- 零組件區 / Components · Parts & Accessories
- 刀具、量測儀器區 / Tools, Measurement & Test Instruments
- 國際展區 / Overseas exhibitors
- 公協會媒體區 / Association & Media

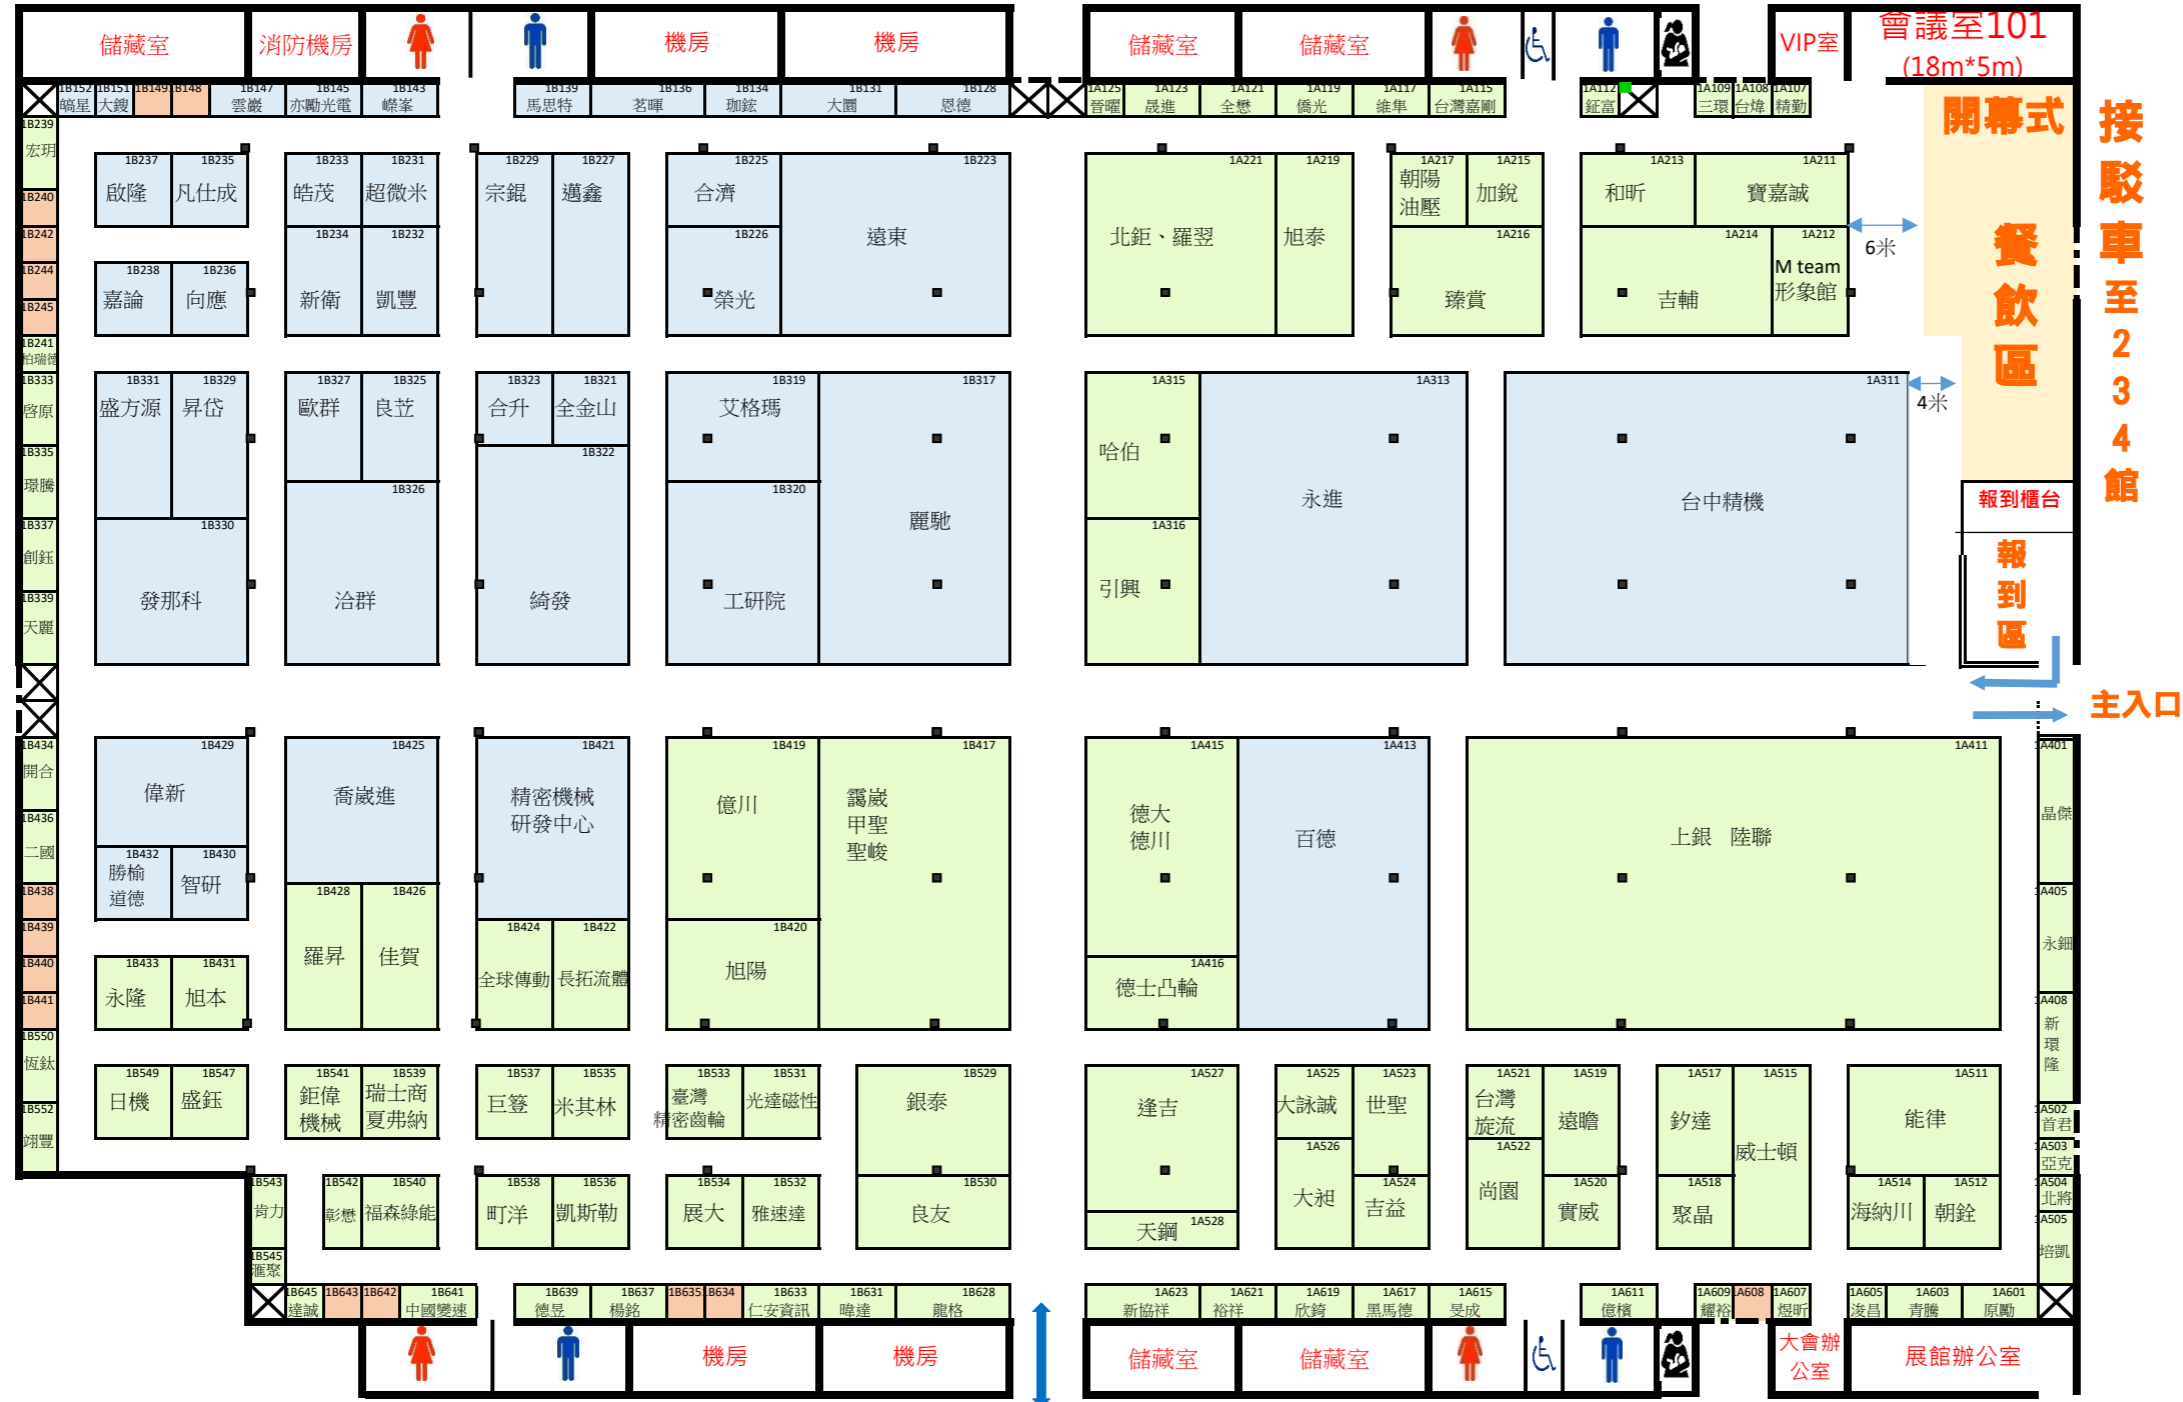

↑ 往彰化

接駁車至234館

中山路

↓ 往台中
大里

P

往高鐵站
步行7分鐘

高鐵東路